


# KONCEPCJA ZAGOSPODAROWANIA TERENU MIEJSCA POSTOJOWE DLA BUDYNKU PRZY UL. SIKORSKIEGO 10-16

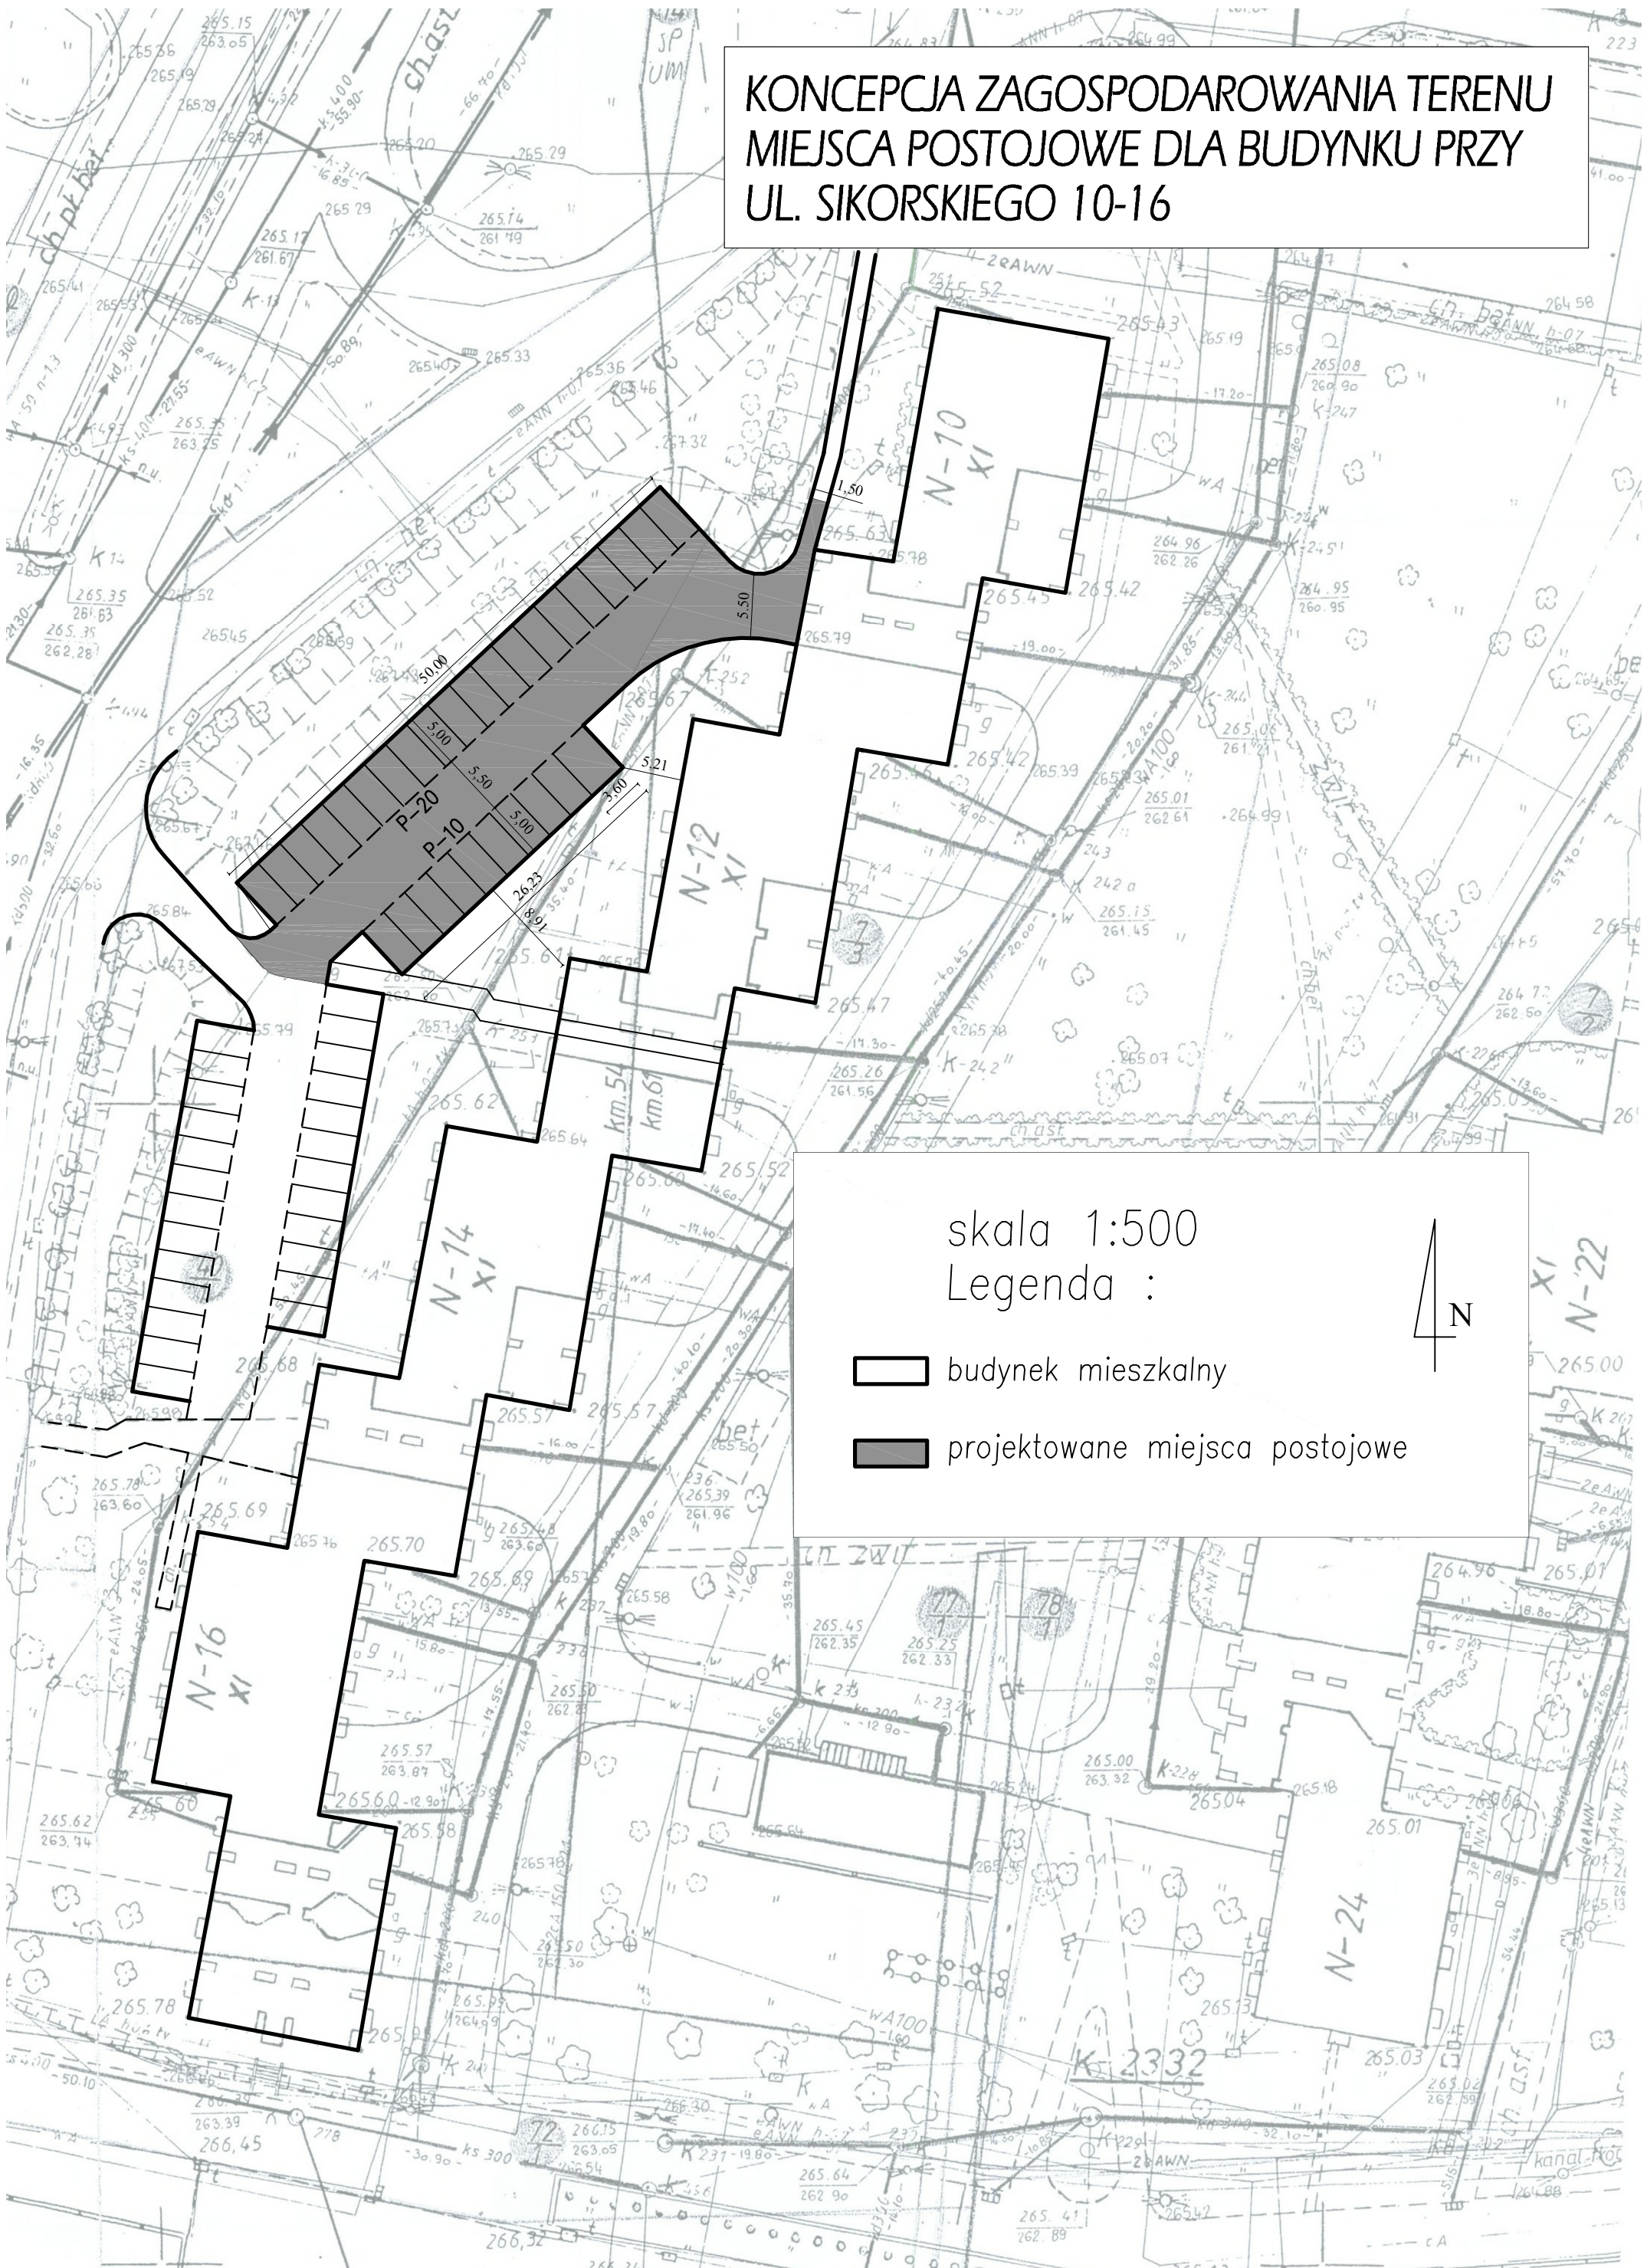

skala 1:500

Legenda :

 budynek mieszkalny

 projektowane miejsca postojowe

