



ZAGOSPODAROWANIE TERENU

LEGENDA:

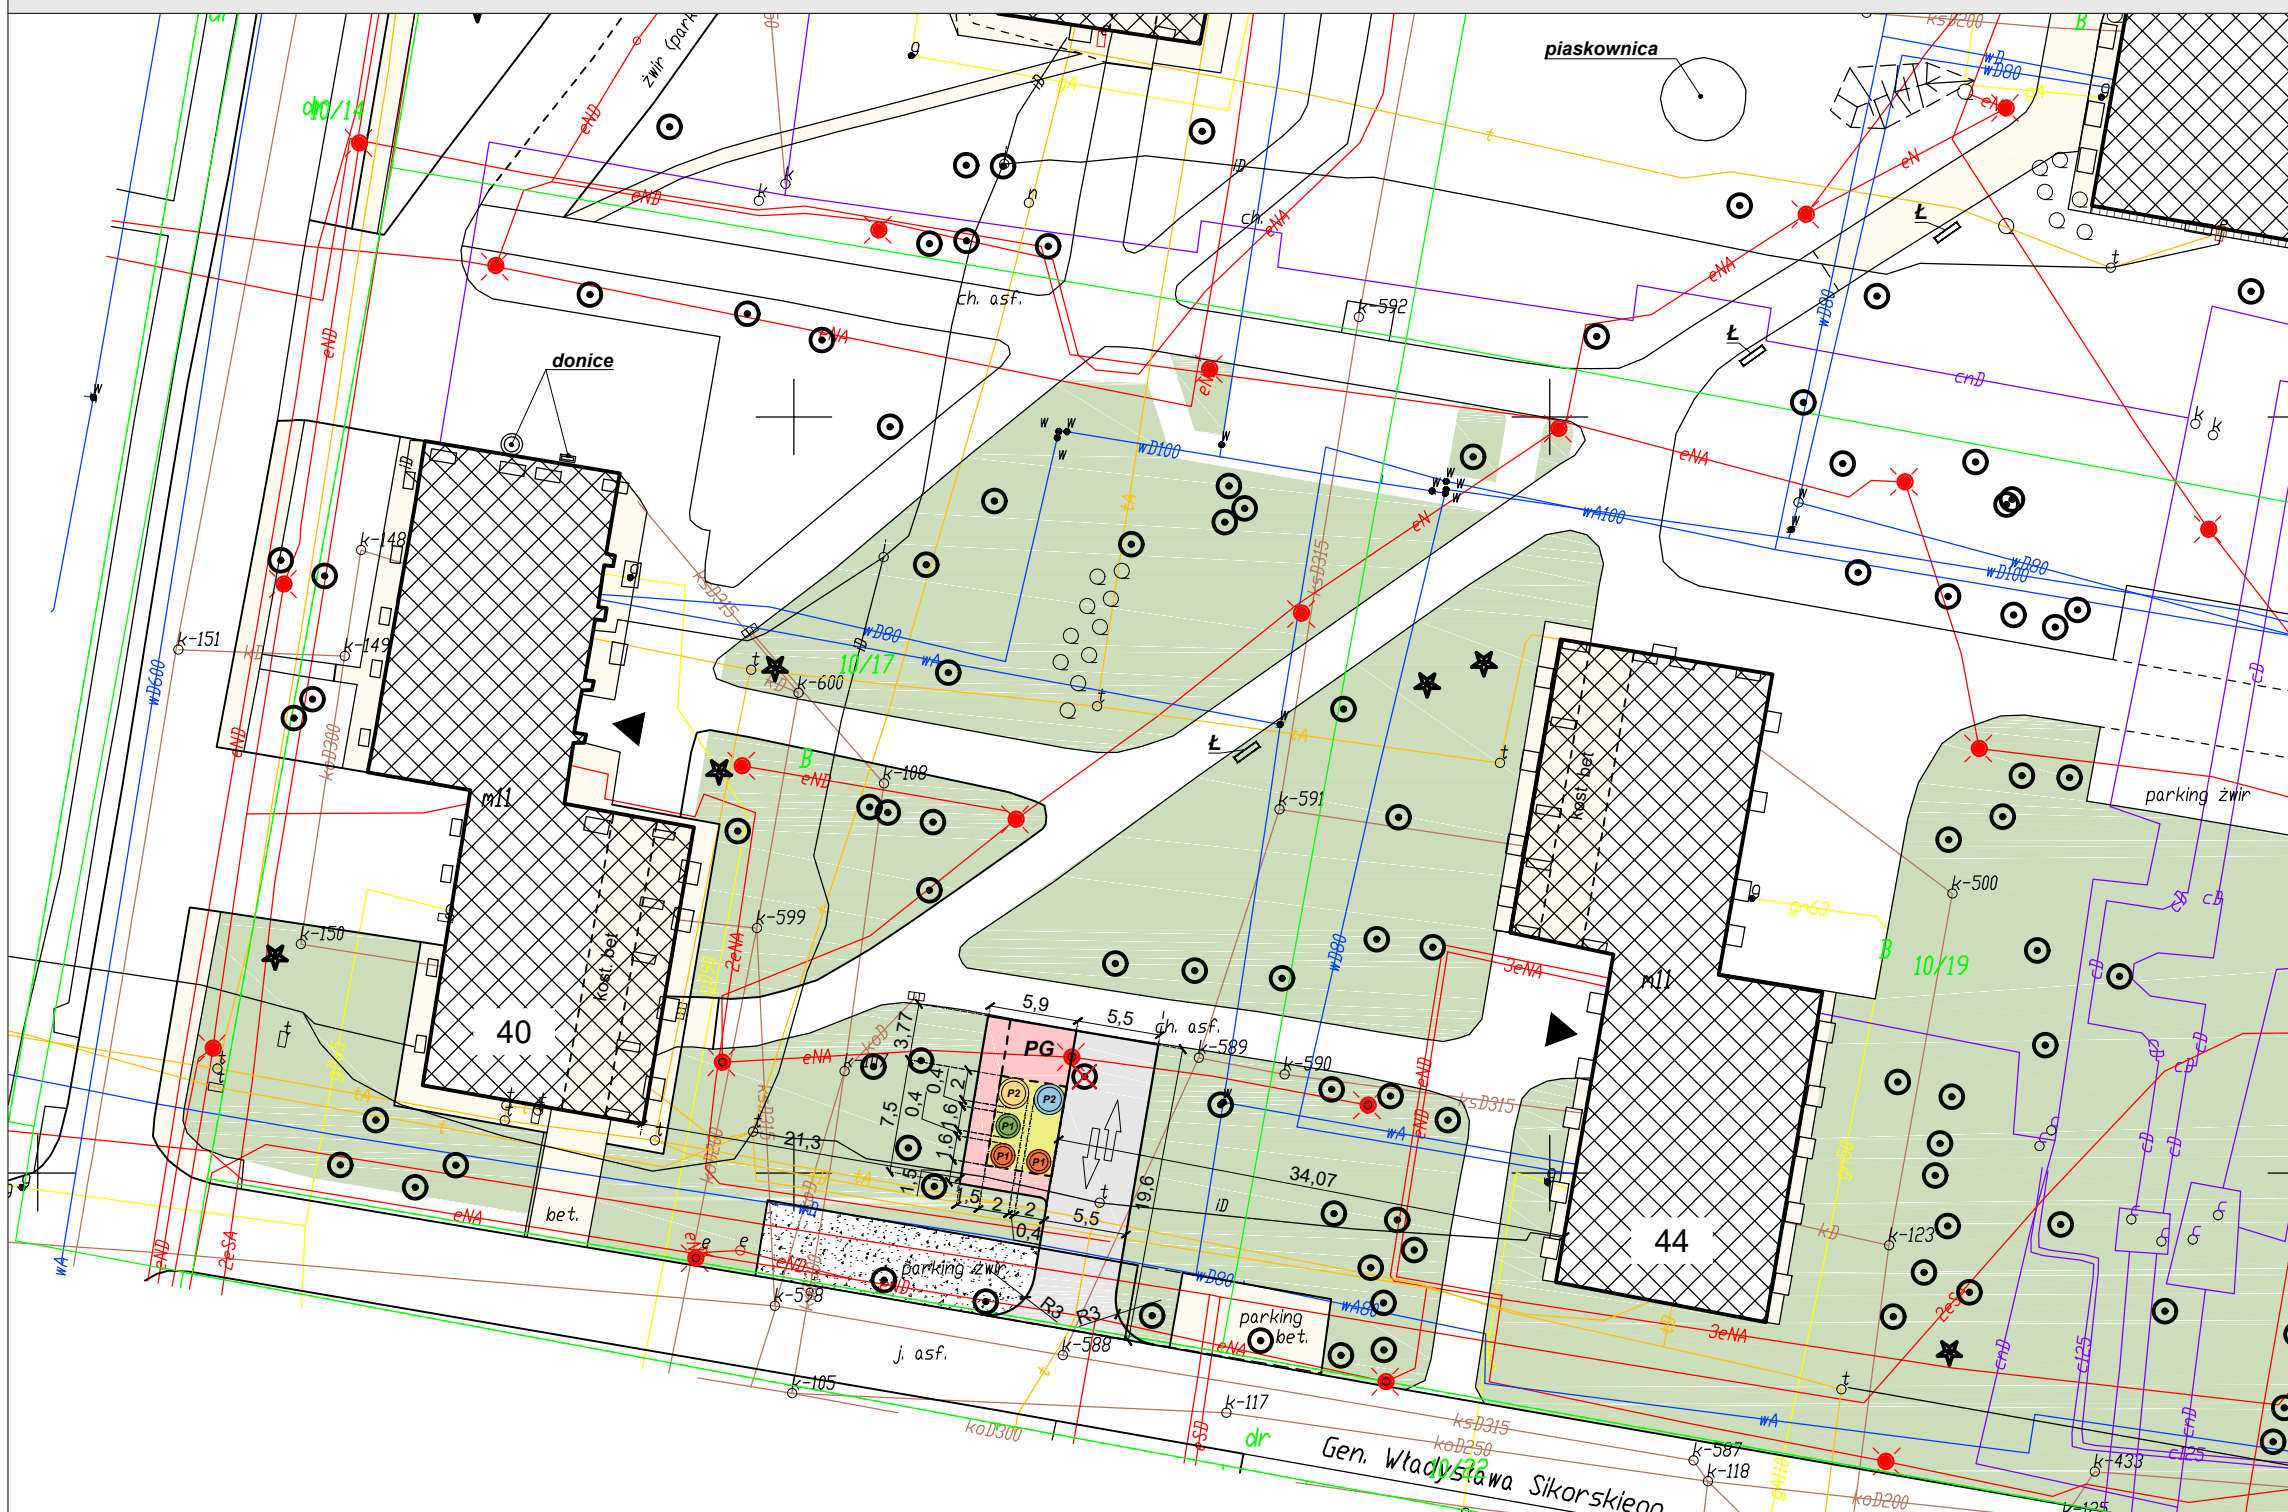

	granica opracowania
	istniejące bud. mieszkalne wielorodzinne
	wejście do budynku
	istniejąca nawierzchnia asfaltowa
	istniejąca nawierzchnia z kostki betonowej
	istniejąca nawierzchnia żwirowa
	istniejąca nawierzchnia z płyt chodnikowych
	istniejące drzewa liściaste
	istniejące drzewa iglaste (tuje)
	istniejące krzewy ozdobne - liściaste
	istniejący żywopłot
	projektowana droga
	projektowany chodnik z kostki brukowej
	projektowana nawierzchnia poliuteranowa w kolorze zielonym
	projektowane pojemniki półpodziemne "S" (standard) PPP S 5,0m³ do segregacji śmieci Ø 200cm (2szt.): papier - 1 szt. plastik - 1 szt.
	projektowane pojemniki półpodziemne "S" (standard) PPP S 3,0m³ do segregacji śmieci Ø 160cm (4szt.): mieszane - 2 szt. szkło - 1 szt.
	Plac na pojemniki półpodziemne na odpady
	istniejąca zieleń niska: trawa
	istniejąca lampa
	drzewo / krzewy do wycinki
	projektowany plac na odpady wielkogabarytowe utwardzony kostką betonową

SCHEMAT placu na pojemniki półpodziemne:

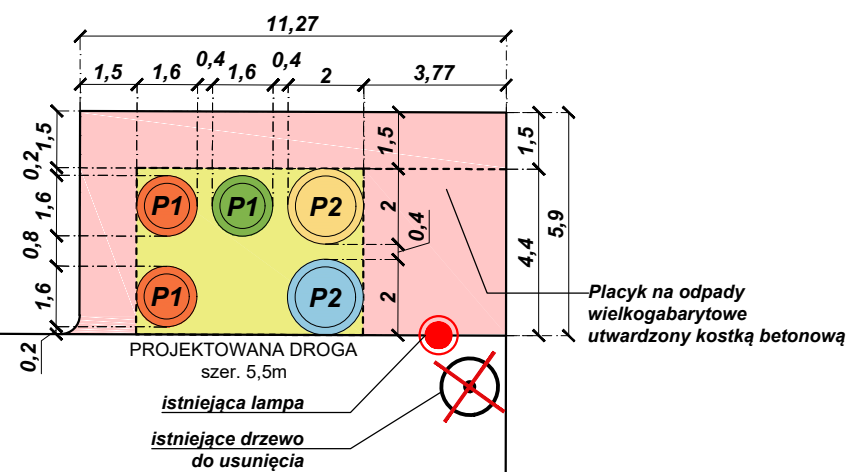

BIURO PROJEKTOWANIA ARCHITEKTONICZNEGO 40-972 KATOWICE, UL. SOWIŃSKIEGO 13 TEL/FAX 255 17 65	MIT MIASTO I TWÓRCZOŚĆ
ZLECENIODAWCA: Spółdzielnia Mieszkaniowa im. I.J. Paderewskiego ul. Paderewskiego 65; 40 - 282 Katowice	DATA: luty 2018 r. NR UMOWY:
TEMAT OPRACOWANIA: Koncepcja nr. 1 - usytuowanie miejsca do składowania odpadów - pojemniki półpodziemne dla budynków przy ul. Sikorskiego 40 i Sikorskiego 44	NR RYS. 2a
PROJEKT ZAGOSPODAROWANIA - WERSJA "A"	SKALA: 1:500
AUTORZY: mgr inż. arch. Barbara Wyszńska upr. 607/81 mgr inż. arch. Anna Puchaciewicz	