



ZAGOSPODAROWANIE TERENU

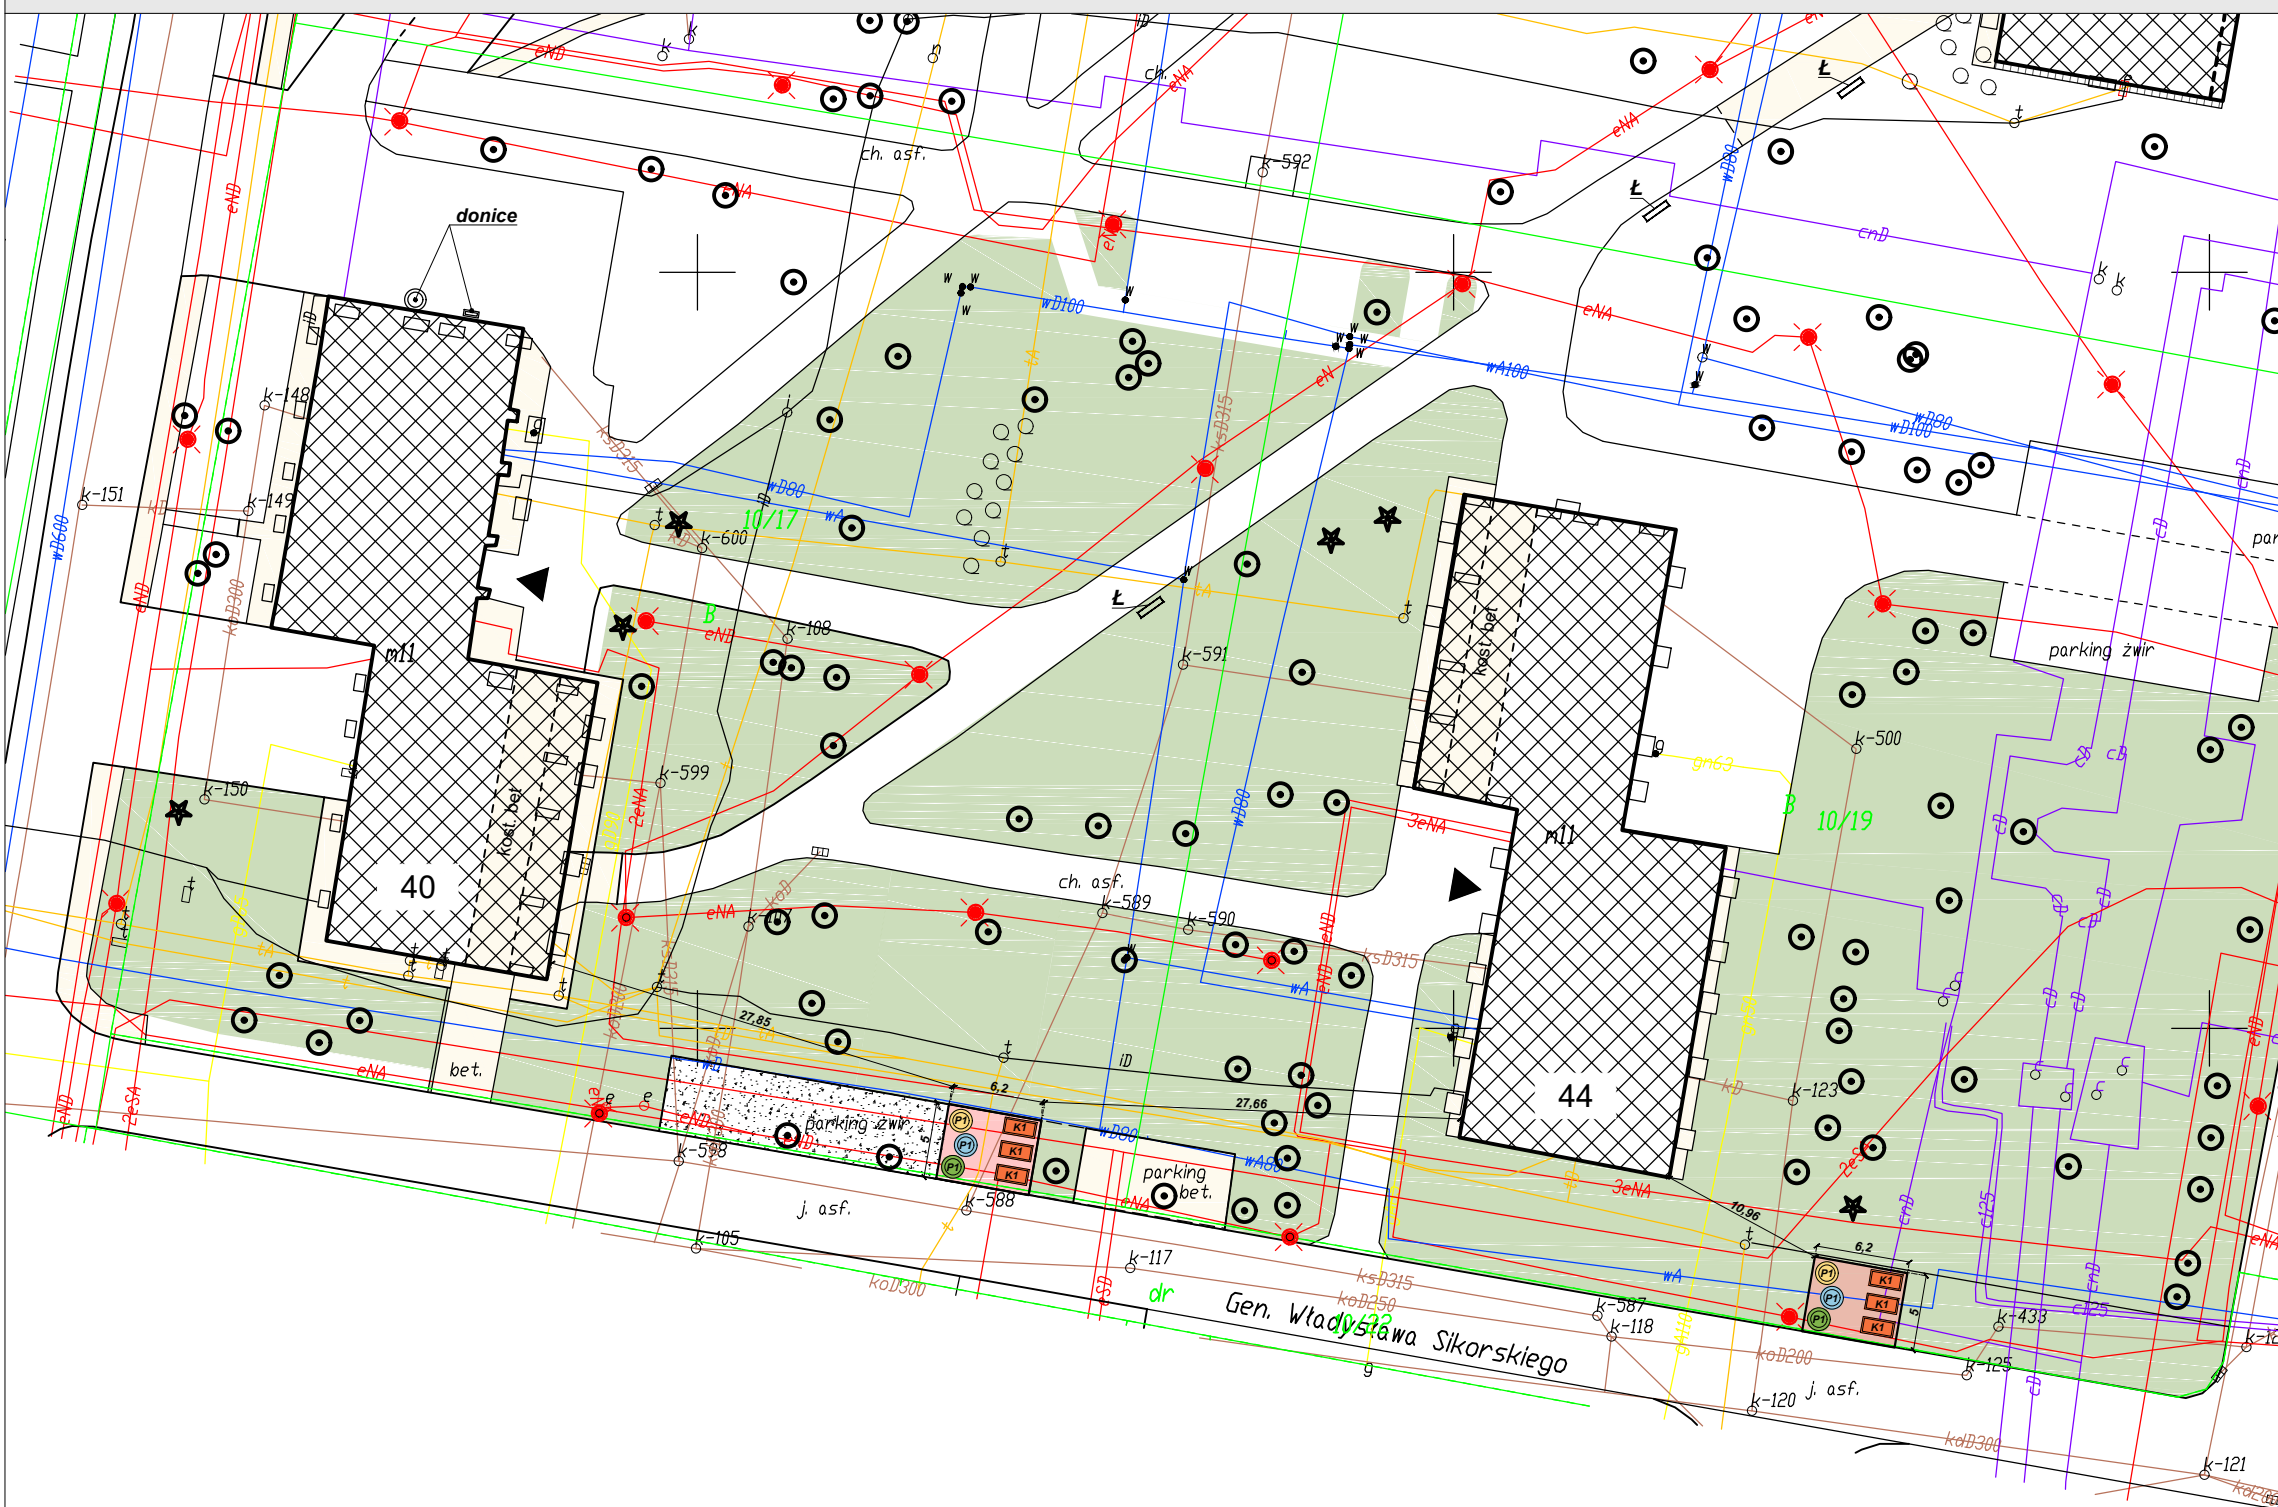

LEGENDA:

	granica opracowania
	istniejące bud. mieszkalne wielorodzinne
	wejście do budynku
	istniejąca nawierzchnia asfaltowa
	istniejąca nawierzchnia z kostki betonowej
	istniejąca nawierzchnia żwirowa
	istniejąca nawierzchnia z płyt chodnikowych
	istniejące drzewa liściaste
	istniejące drzewa iglaste (tuje)
	istniejące krzewy ozdobne - liściaste
	istniejący żywopłot
	zieleń niska: trawa
	projektowana nawierzchnia z kostki betonowej
	projektowane pojemniki na odpady typu "DZWON" 1500L do segregacji śmieci Ø 150cm (5szt.): papier - 2 szt. plastik - 2 szt. szkło - 1 szt.
	projektowane pojemniki typu "KOŁYSKA" poj. = 1,5m³ [wym.214x107cm;h=124,5cm] (6szt.) : mieszane
	istniejąca lampa
	drzewo / krzewy do wycinki
	projektowany plac na odpady wielkogabarytowe utwardzony kostką betonową

SCHEMAT placu na pojemniki na odpady:

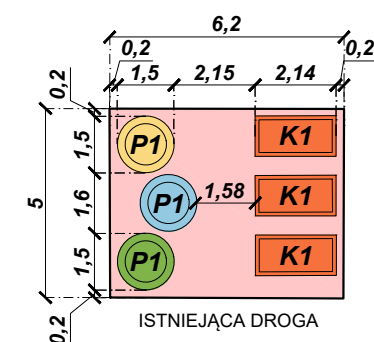

BIURO PROJEKTOWANIA ARCHITEKTONICZNEGO 40-972 KATOWICE, UL. SOWIŃSKIEGO 13 TEL/FAX 255 17 65	MIT MIASTO I TWÓRCZOŚĆ
ZLECENIODAWCA: Spółdzielnia Mieszkaniowa im. I.J. Paderewskiego ul. Paderewskiego 65; 40 - 282 Katowice	DATA: luty 2018 r. NR UMOWY:
TEMAT OPRACOWANIA: Koncepcja nr. 3 - usytuowanie miejsca do składowania odpadów - utwardzone placzki z pojemnikami, oddzielne dla budynków przy ul. Sikorskiego 40 i Sikorskiego 44	NR RYS. 2c
PROJEKT ZAGOSPODAROWANIA - WERSJA "C"	SKALA: 1:500
AUTORZY: mgr inż. arch. Barbara Wyszńska upr. 607/81 mgr inż. arch. Anna Puchaciewicz	